

Primaria Comunei Stanesti

Directia de Urbanism si Amenajarea Teritoriului




Data anuntului: 04.12.2025

CONSULTARE ASUPRA PROPUNERILOR PRELIMINARE PLAN URBANISTIC ZONAL(PUZ) in scopul introducerii in intravilan pentru construire centru de agrement (camping)

Amplasament: Com. Stanesti, Sat. Calesti, nr. cad. 36663,
38303, 38270, 37261, Jud. Gorj

Initiator: Isdruga Cristinel Laurentiu

Elaborator: S.C. AHA.STUDIO S.R.L.

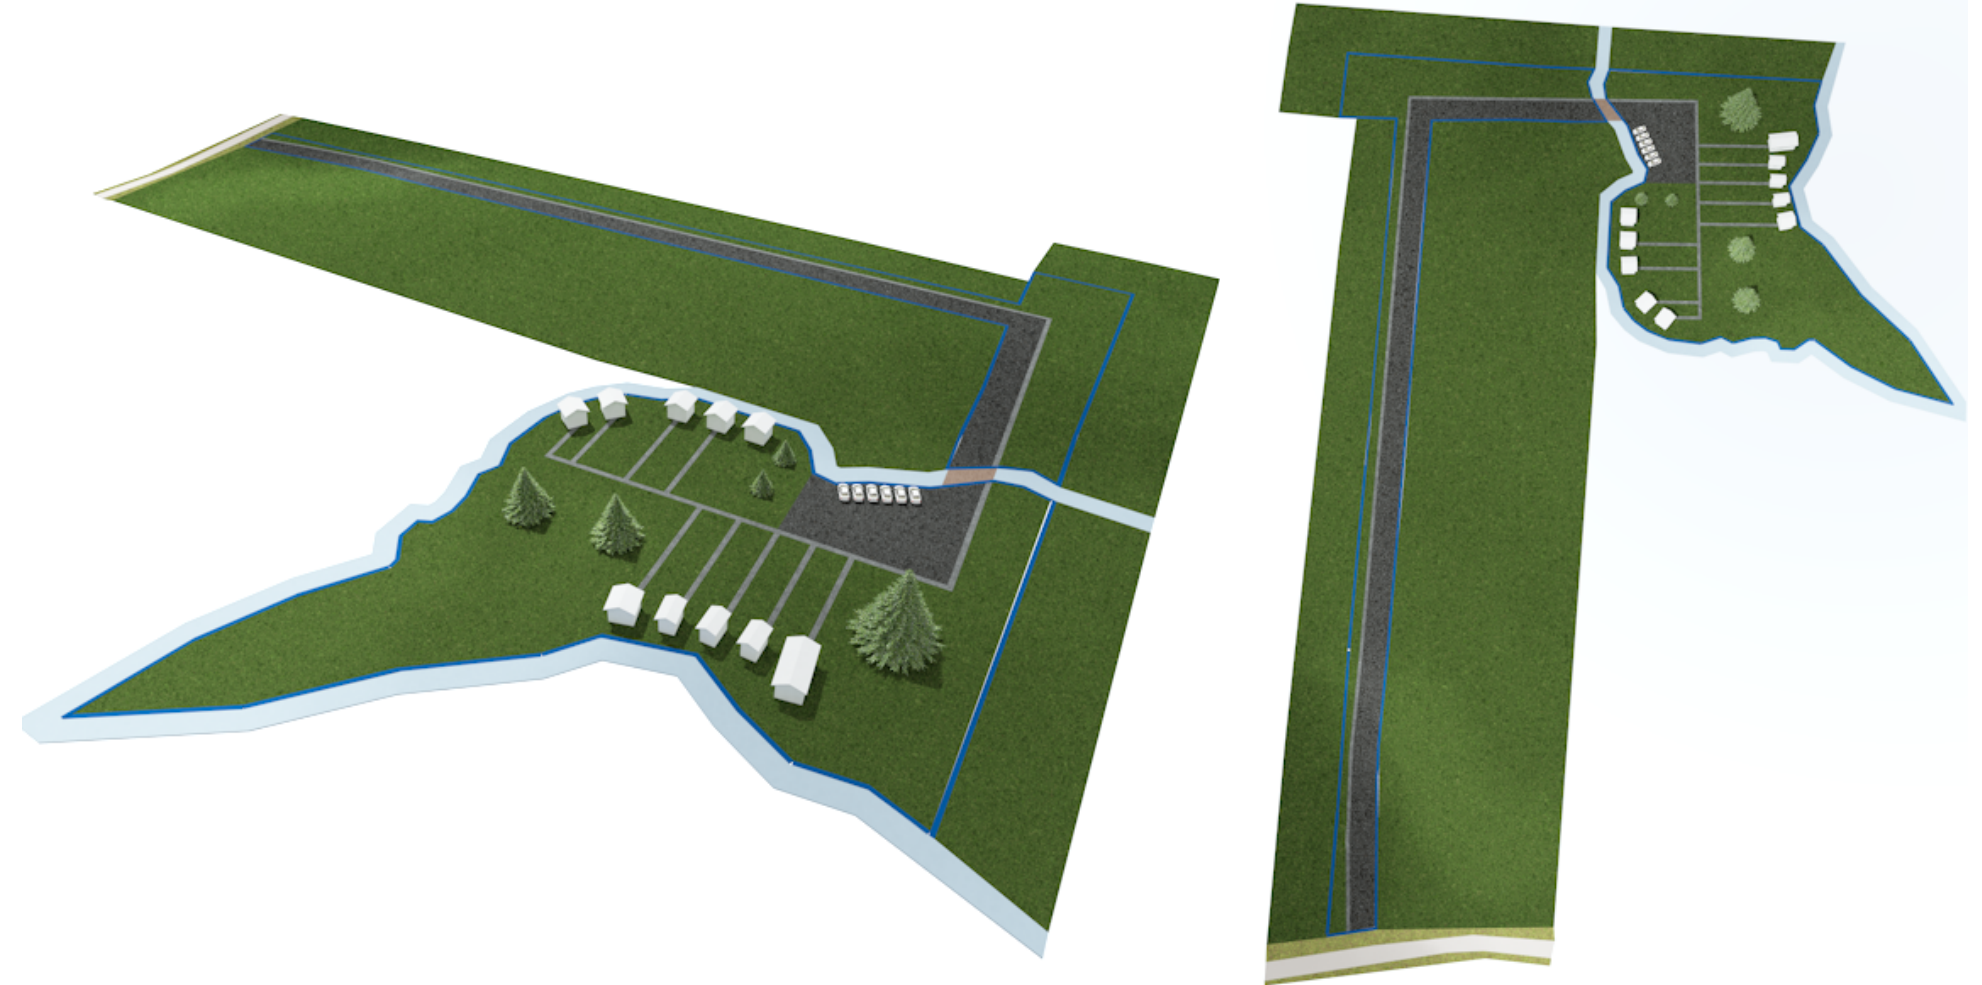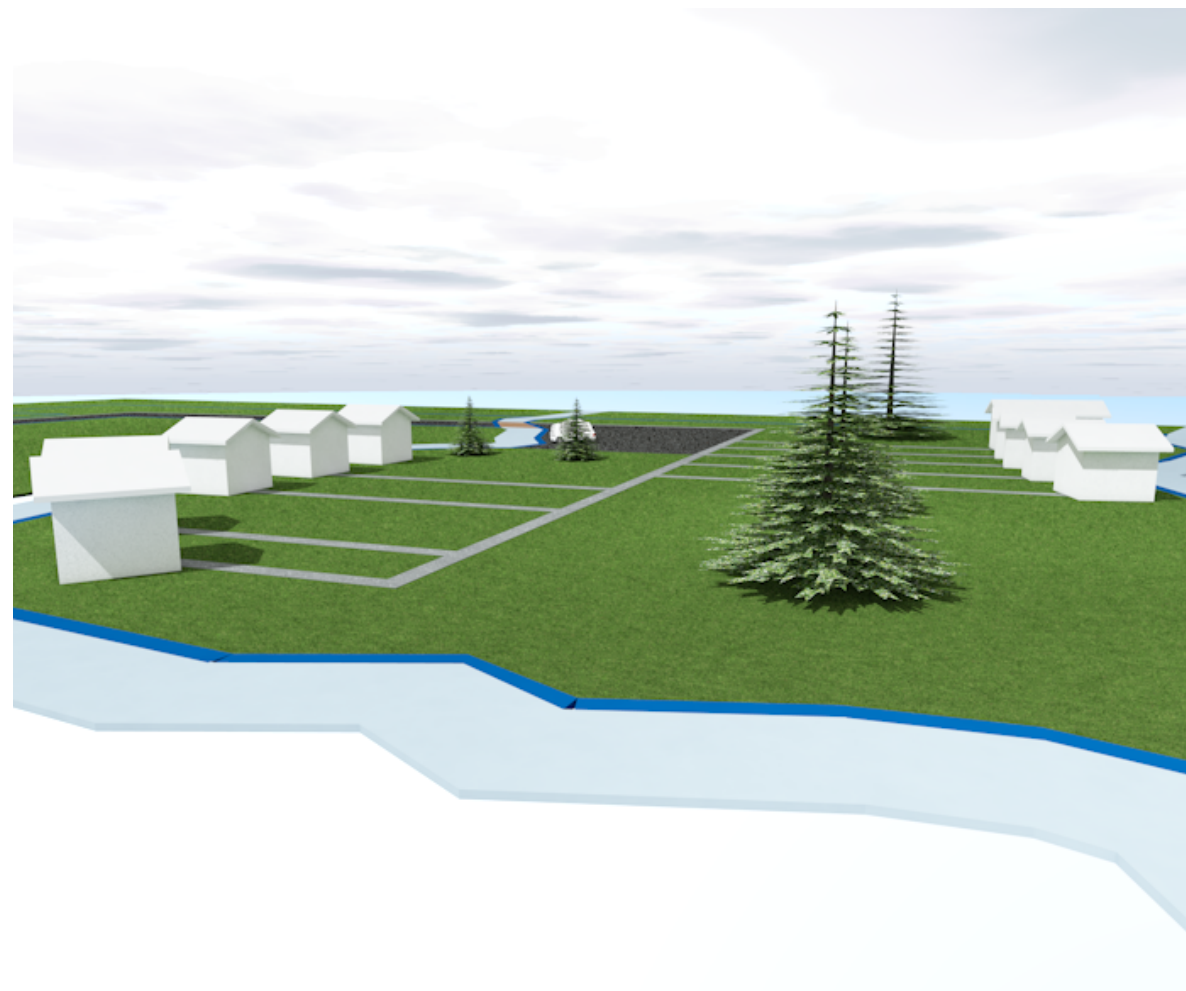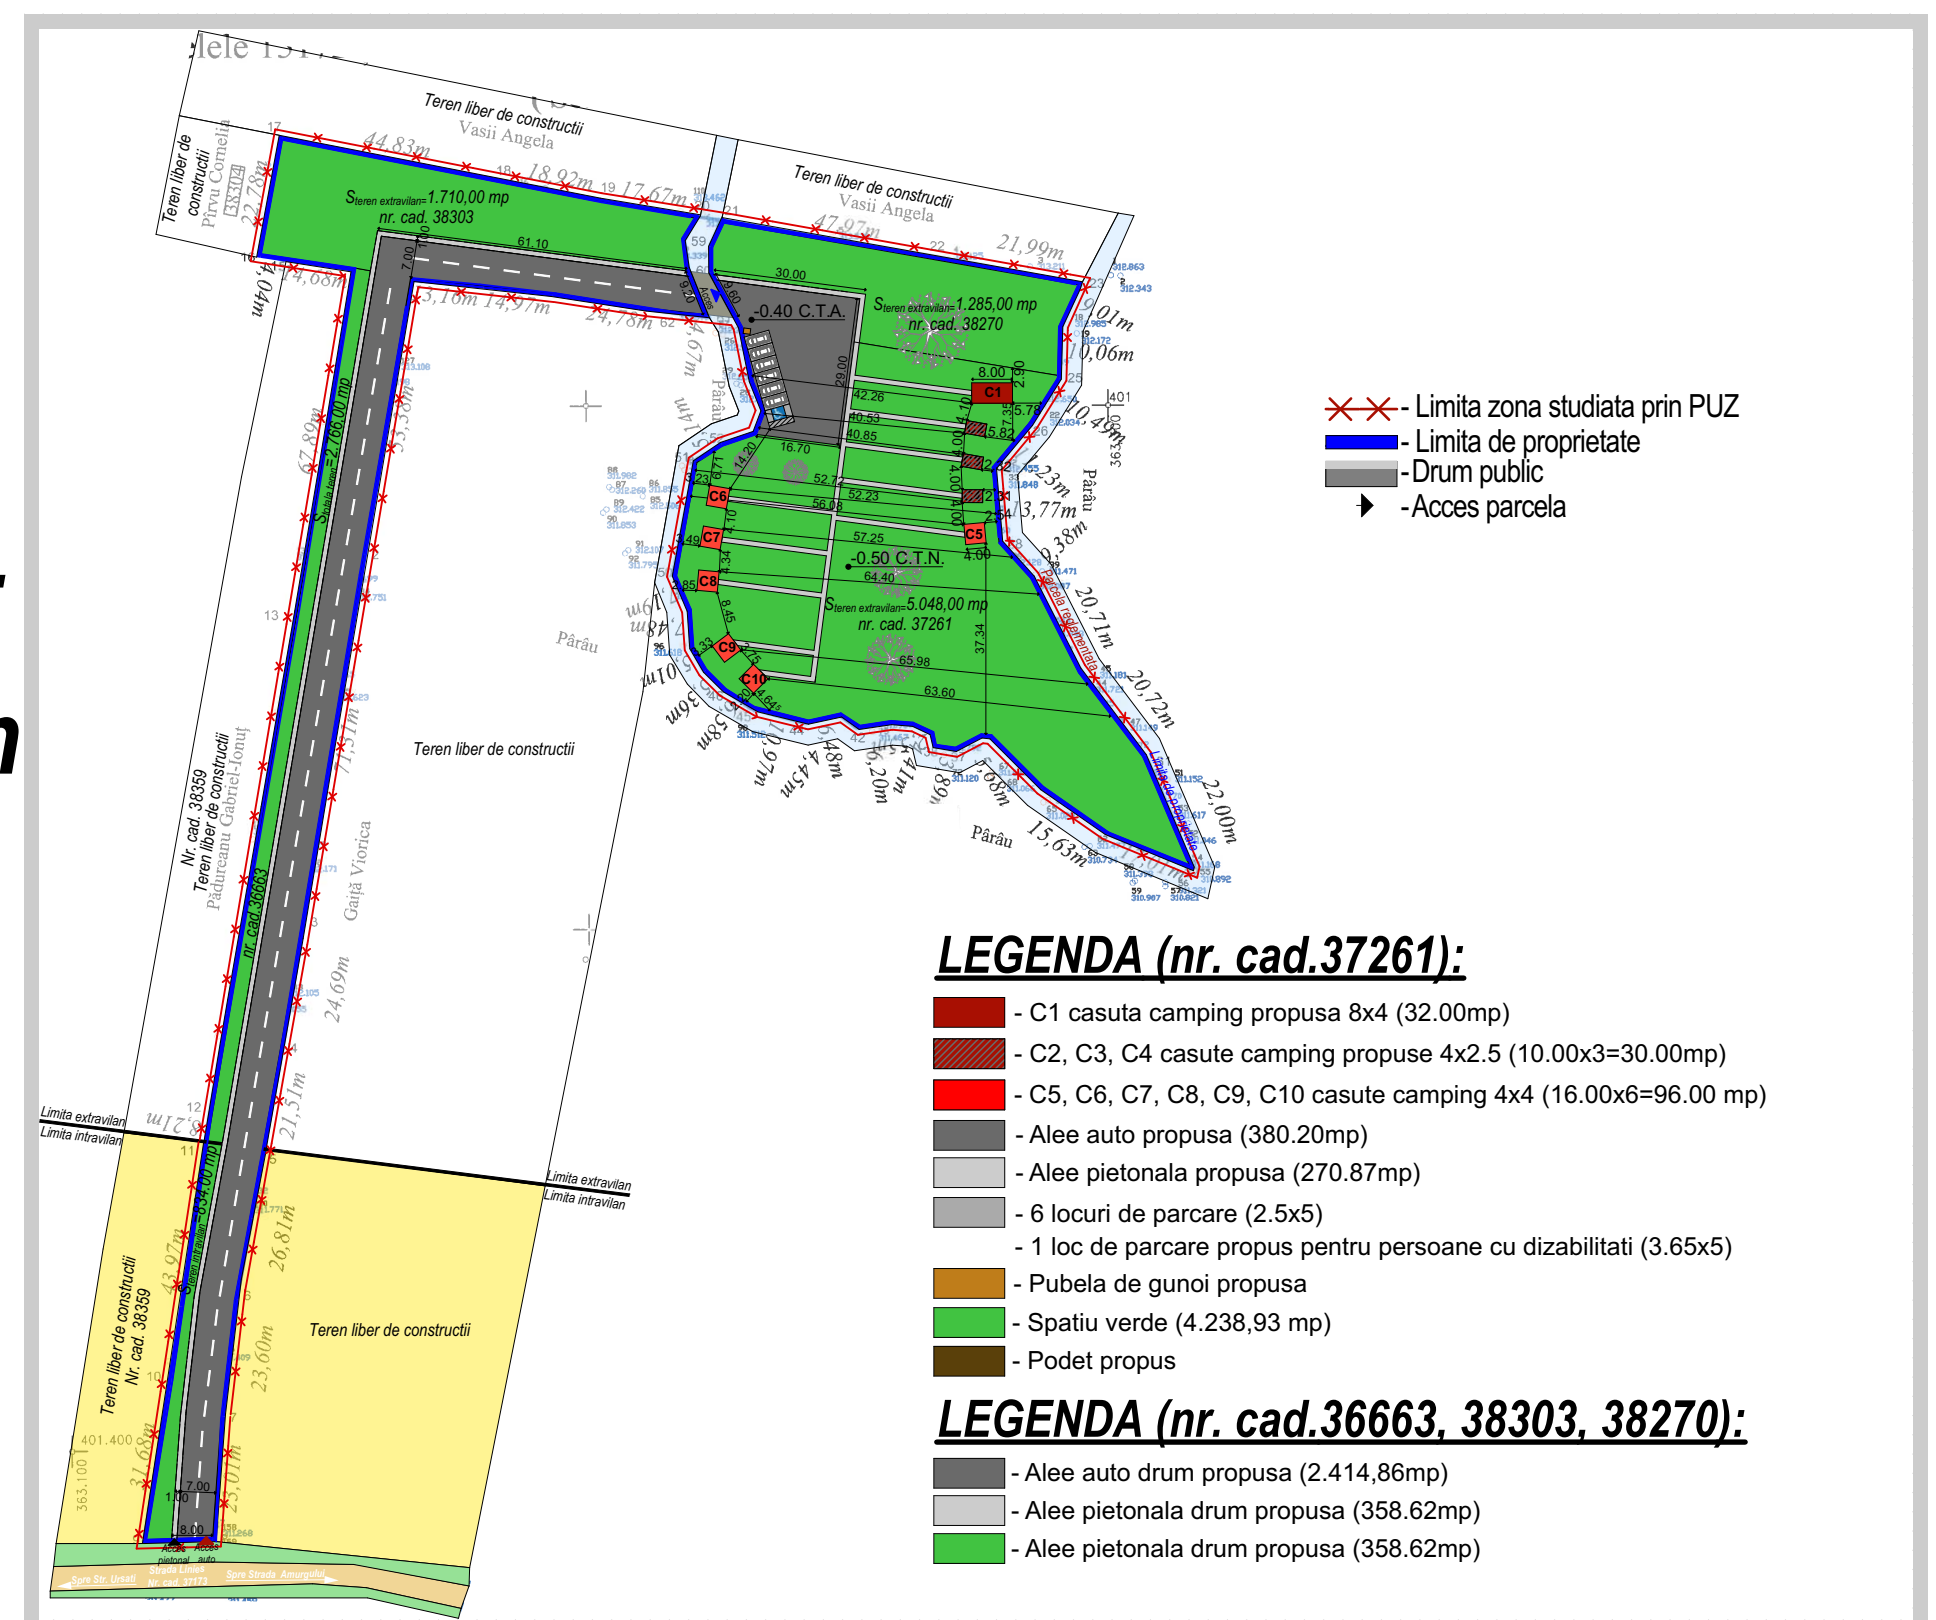

PUBLICUL ESTE INVITAT SA TRANSMITA OBSERVATII

asupra documentelor expuse pe site-ul Primariei Comunei Stanesti

www.primstanesti.ro

in sectiunea Consultare informare publica PUG/PUZ/PUD

la sediul **Primariei Comunei Stanesti**, in perioada

04.12.2025 - 18.12.2025

PUBLICUL ESTE INVITAT SA PARTICIPE LA

Consultarea documentatiei pe site-ul Primariei Comunei Stanesti www.primstanesti.ro in sectiunea
consultare informare publica PUG/PUZ/PUD - Etapa II de informare si consultare la sediul Primariei

Comunei Stanesti, **in perioada 04.12.2025 - 18.12.2025**

Intalnirea cu proiectantul se va desfasura in data de **23.12.2025, ora 14:00, in sala de sedinte a Consiliului**

Local aflata in sediul Primariei, in cadrul careia pot fi adresate intrebari proiectantului cu privire

la documentatia numita mai sus. Cetatenii care doresc sa participe la intalnirea cu proiectantul, vor anunta
intentia de participare la aceasta, pana cel tarziu la ora 12:00 din ziua premergatoare datei de desfasurare a

acesteia, prin e-mail la primstanesti@yahoo.com - unde vor preciza:

numele, numarul de telefon si adresa de e-mail

Observatiile pot fi transmise pe adresa de e-mail primstanesti@yahoo.com

sau pot fi inregistrate la Centrul de informare cetateni din cadrul Primariei Comunei Stanesti.

Raspunsul la observatiile transmise va fi **expediat prin posta sau pe mail (la cerere) si poate fi consultat pe
site-ul Primariei Comunei Stanesti www.primstanesti.ro in sectiunea Consultare informare publica
PUG/PUZ/PUD**

Persoana responsabila cu informarea si consultarea publicului: Alin Beuran din cadrul Directiei de
Urbanism si Amenajarea Teritoriului - Primaria Comunei Stanesti cu sediul in Comuna Stanesti, Sat Stanesti,

Str. Linia mare, nr. 1, telefon:0740872529, e-mail primstanesti@yahoo.com